
Lage- und Freiflächenplan

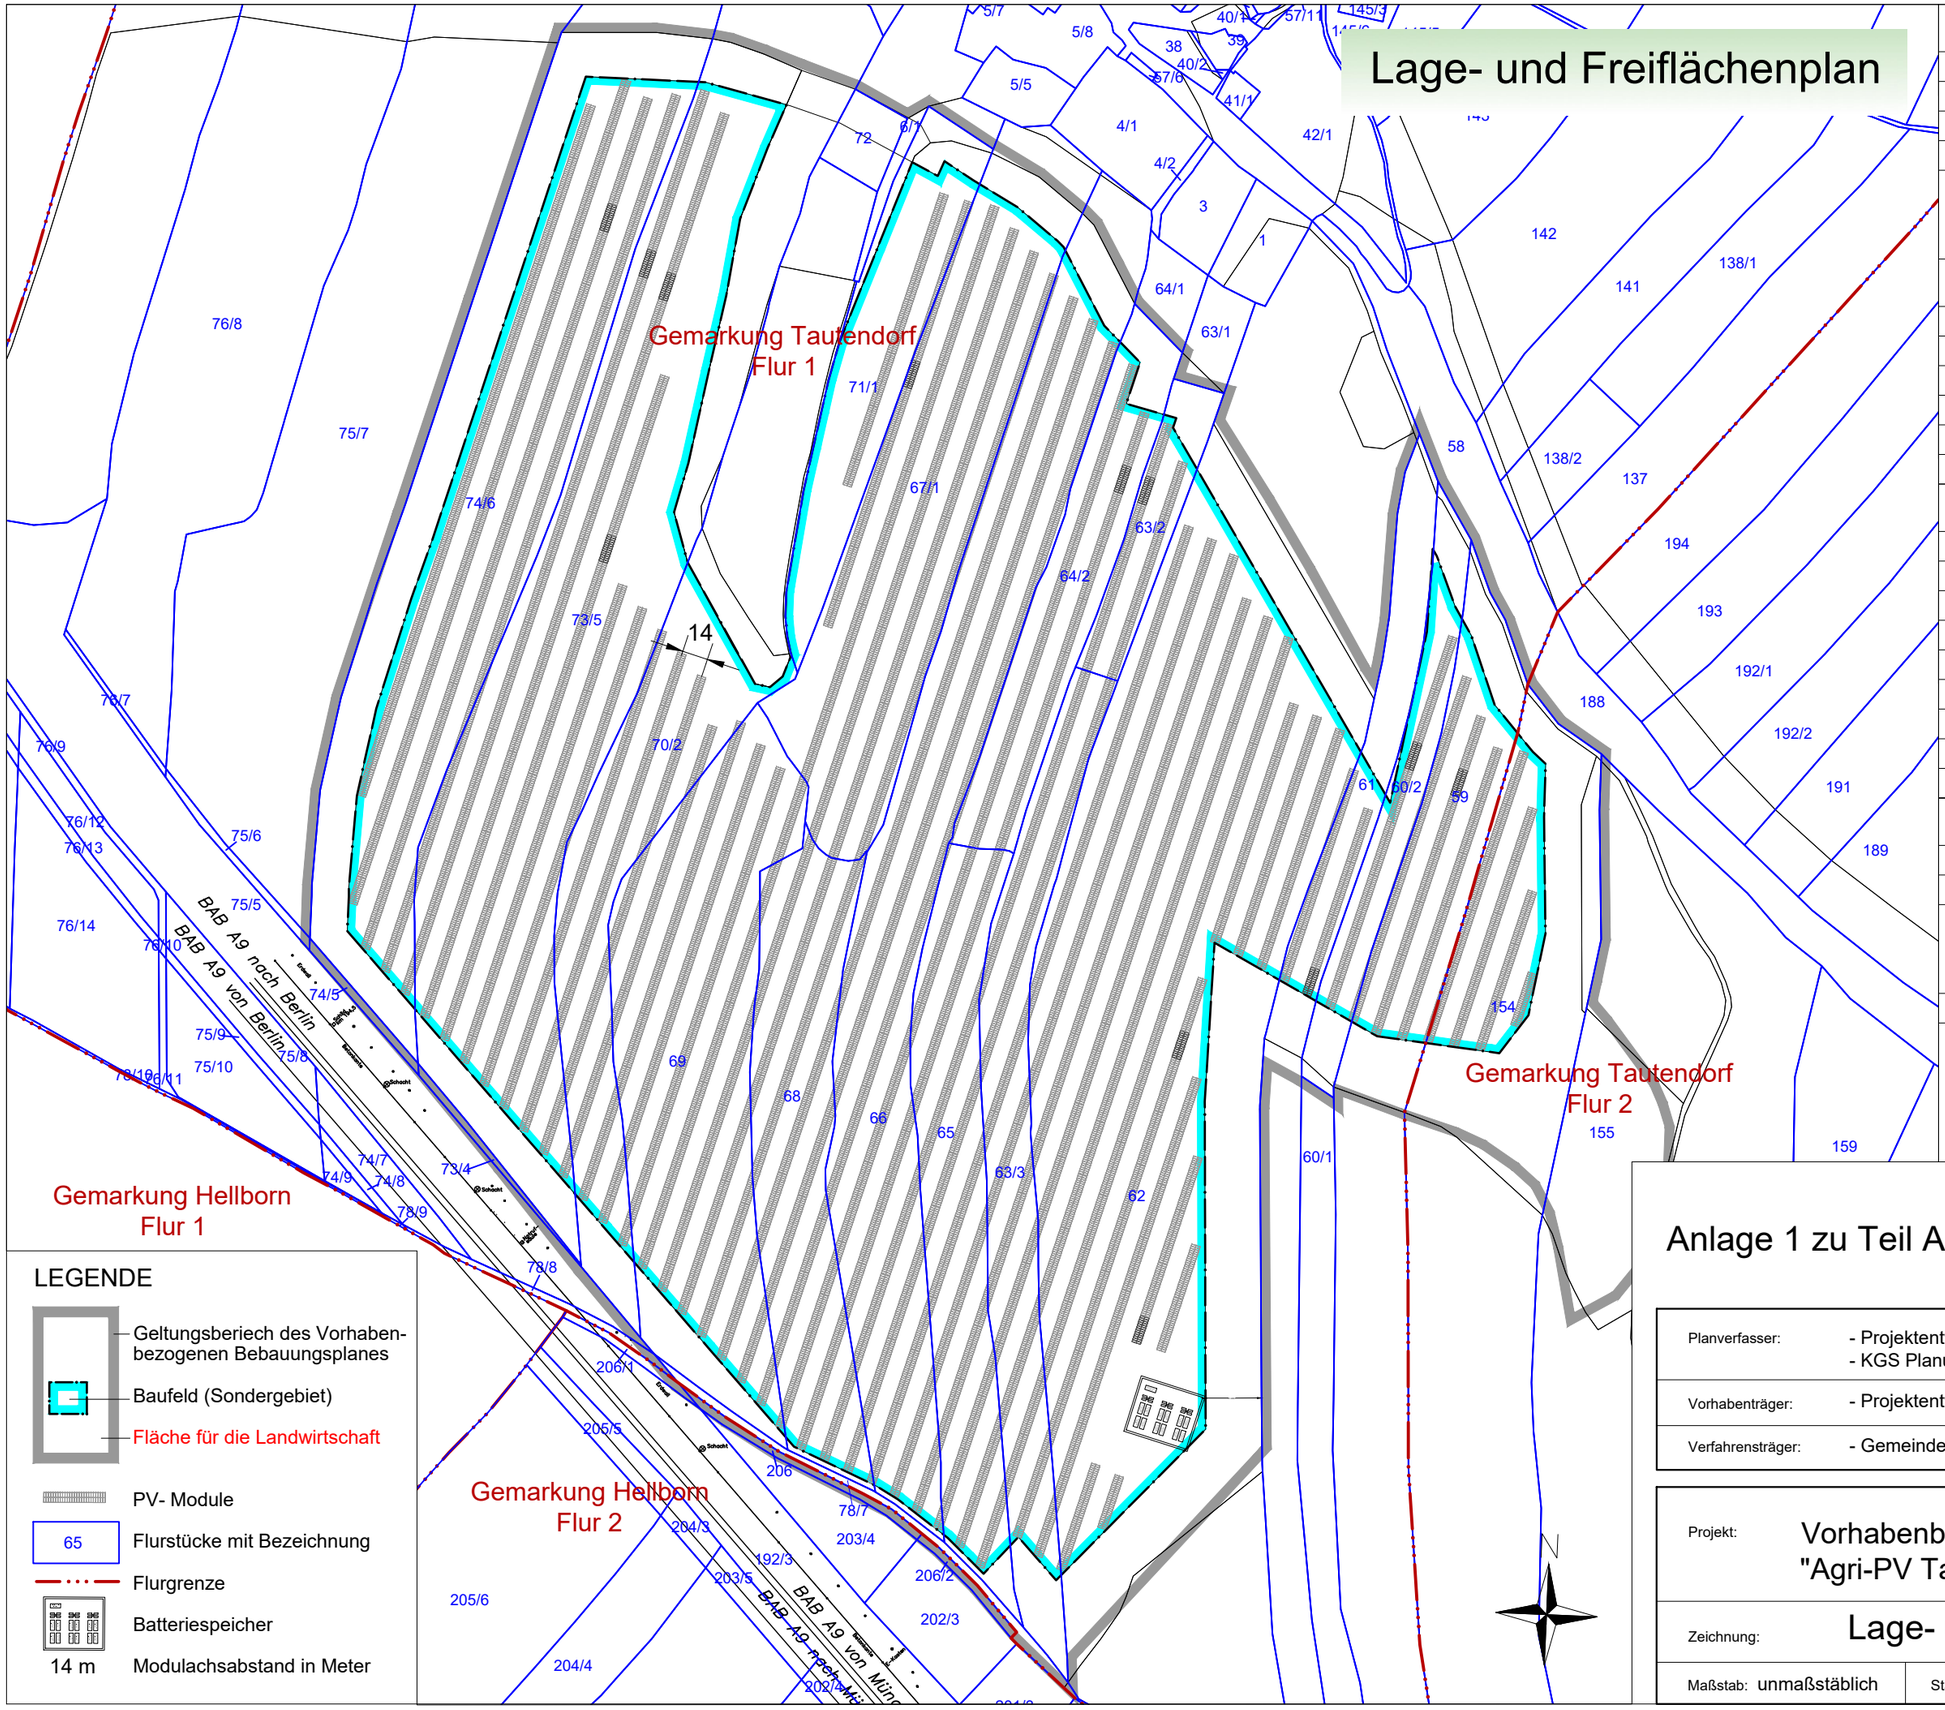

Standort

Staat	Thüringen
Landkreis	Saale-Holzland-Kreis
Gemeinde	Tautendorf
Gemarkung	Tautendorf
Flurstücke	XXX

Flächendaten

Gesamtfläche	307.166m²
Modulfläche	101.581m²
Reihenabstand	14m

Technische Daten

Modultyp	AIKO , A655 , GRH66Dw
Modulmaße	2382x1134mm
Modulleistung	655W
Wechselrichter	Huawei SUN2000, 215KTL, H0
Wirkleistung WR	200kW
Modulanzahl	36686
Wechselrichteranz.	100
Gesamtleistung DC	23.479,040kWp
Gesamtleistung AC	20.000kVA

Ersteller

Firma	Feldwerke GmbH
Zeichner	Max Tettenborn
Anschrift	Seidlstr. 5 c/o Ruby 80335 München
Telefon	0176 31140280

Feldwerke

LEGENDE

- Geltungsbereich des Vorhaben-bezogenen Bebauungsplanes
- Baufeld (Sondergebiet)
- Fläche für die Landwirtschaft
- PV- Module
- 65 — Flurstücke mit Bezeichnung
- Flurgrenze
- Batteriespeicher
- 14 m — Modulachsabstand in Meter

Anlage 1 zu Teil A - Begründung

Planverfasser:	- Projektentwicklung Feldwerke GmbH, Seidlstr. 5, 80335 München - KGS Planungsbüro Helk GmbH, Kupferstraße 1, 99441 Mellingen
Vorhabenträger:	- Projektentwicklung Feldwerke GmbH, Seidlstr. 5, 80335 München
Verfahrensträger:	- GemeindeTautendorf

Projekt:	Vorhabenbezogener Bebauungsplan "Agri-PV Tautendorf"- Gemeinde Tautendorf -
Zeichnung:	Lage- und Freiflächenplan

Maßstab: unmaßstäblich	Stand: Vorentwurf	Datum: September 2026